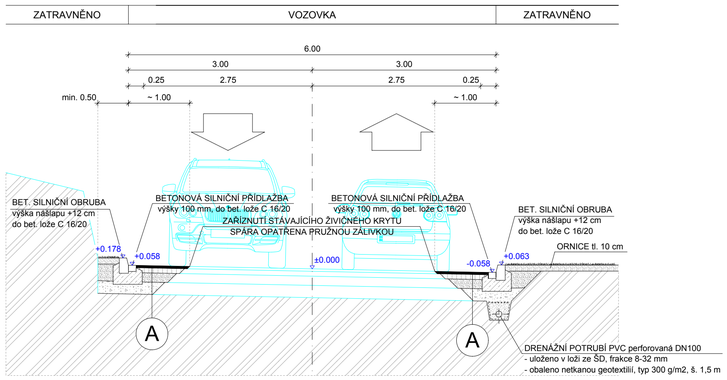
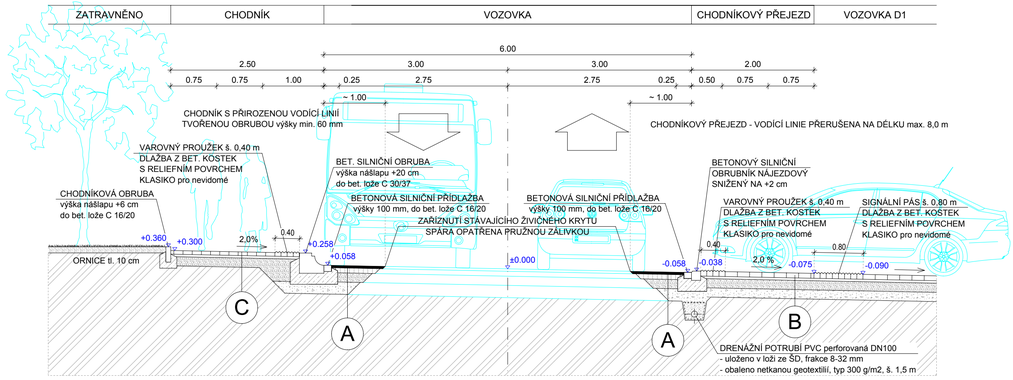
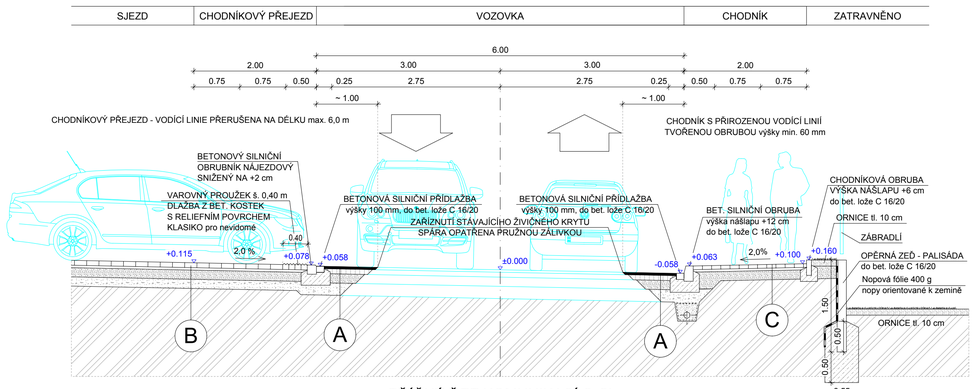
## PŘÍČNÝ ŘEZ KOMUNIKACÍ A-A'
## ROZŠÍŘENÍ STÁVAJÍCÍHO PRŮJEZDNÍHO ÚSEKU SILNICE II/117



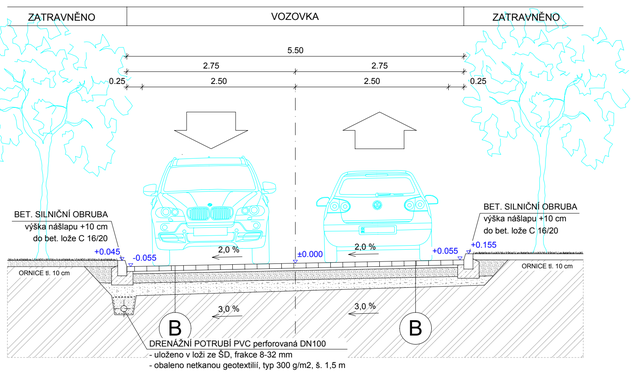

## PŘÍČNÝ ŘEZ KOMUNIKACÍ E-E'
## ROZŠÍŘENÍ STÁVAJÍCÍHO PRŮJEZDNÍHO ÚSEKU SILNICE II/117, AUTOBUSOVÁ ZASTÁVKA



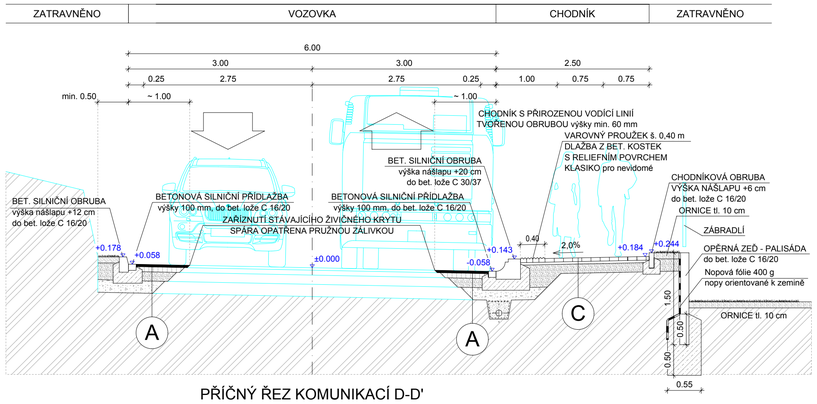

## PŘÍČNÝ ŘEZ KOMUNIKACÍ B-B'
## ROZŠÍŘENÍ STÁVAJÍCÍHO PRŮJEZDNÍHO ÚSEKU SILNICE II/117, JEDNOSTRANNÝ CHODNÍK, SJEZD NA POZEMEK



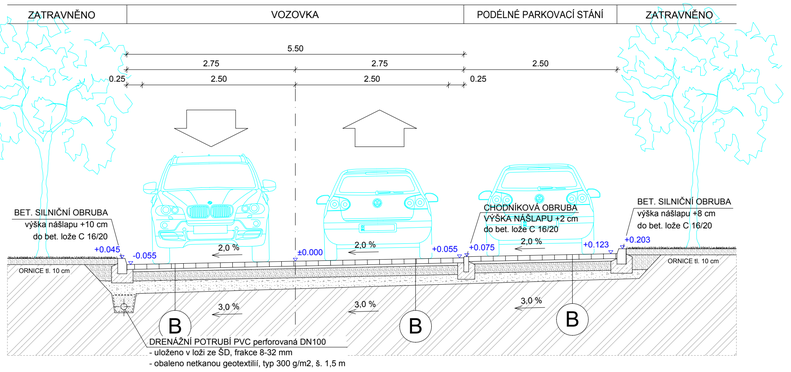

## PŘÍČNÝ ŘEZ KOMUNIKACÍ F-F'
## KOMUNIKACE D1, KRYT VOZOVKY Z BETONOVÉ ZÁMKOVÉ DLAŽBY



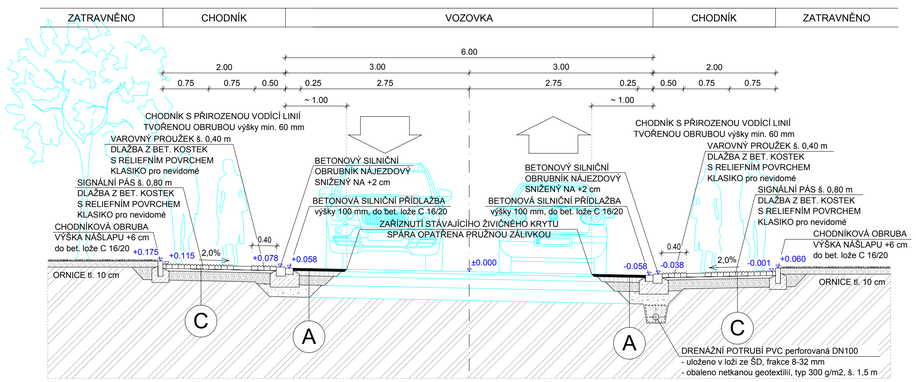

## PŘÍČNÝ ŘEZ KOMUNIKACÍ C-C'
## ROZŠÍŘENÍ STÁVAJÍCÍHO PRŮJEZDNÍHO ÚSEKU SILNICE II/117, AUTOBUSOVÁ ZASTÁVKA



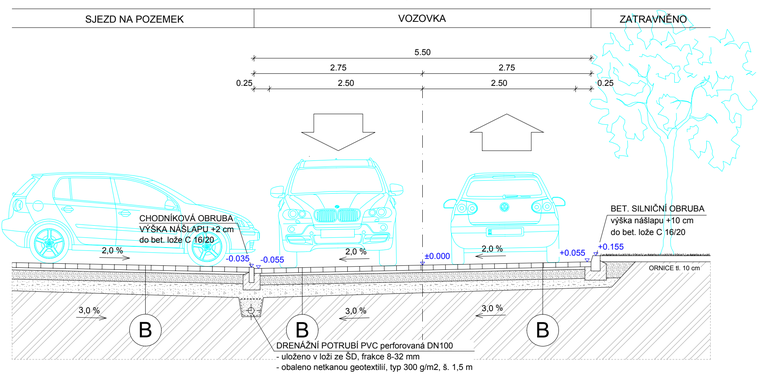

## PŘÍČNÝ ŘEZ KOMUNIKACÍ G-G'
## KOMUNIKACE D1, PODÉLNÉ PARKOVACÍ STÁNÍ




## PŘÍČNÝ ŘEZ KOMUNIKACÍ D-D'
## ROZŠÍŘENÍ STÁVAJÍCÍHO PRŮJEZDNÍHO ÚSEKU SILNICE II/117, MÍSTO PRO PŘECHÁZENÍ




## PŘÍČNÝ ŘEZ KOMUNIKACÍ H-H'
## KOMUNIKACE D1, SJEZD NA POZEMEK




### A DOPLNĚNÍ KOMUNIKACE S ASFALTOVÝM KRYTEM (S II/117)

| | |
|---|---|
| ASFALTOVÝ BETON ACO 11 (ABS II) | 40 mm ČSN EN 13108-1 (ČSN 736121) |
| SPOJOVACÍ POSTŘIK ASFALTOVÝ PSA | (0,5 kg/m2) ČSN EN 12271 (ČSN 73 6129) |
| OBALOVANÉ KAMENIVO ACP 16+ (OKS II) | 80 mm ČSN EN 13108-1 (ČSN 736121) |
| ÚPRAVA A ZHUTNĚNÍ Edef,2>130 MPa | |
| MECHANICKY ZPEVNĚNÉ KAMENIVO MZK | 150 mm ČSN EN 13285 (ČSN 736126-1) |
| ÚPRAVA A ZHUTNĚNÍ Edef,2>80 MPa | |
| ŠTĚRKODRŤ ŠDA | 200 mm ČSN EN 13285 (ČSN 736126-1) |
| ÚPRAVENÁ A ZHUTNĚNÁ PLÁŇ Edef,2>45 MPa | |
| CELKEM | 470 mm |

### B NOVÉ KOMUNIKACE S KRYTEM Z BETONOVÉ DLAŽBY (D1)

| | |
|---|---|
| BETONOVÁ ZÁMKOVÁ DLAŽBA DL | 80 mm ČSN 736131-1 |
| KLADECÍ VRSTVA ZE ŠTĚRKODRTI ŠD | 40 mm ČSN EN 13285 (ČSN 736126-1) |
| ÚPRAVA A ZHUTNĚNÍ Edef,2>120 MPa | |
| MECHANICKY ZPEVNĚNÉ KAMENIVO MZK | 150 mm ČSN EN 13285 (ČSN 736126-1) |
| ÚPRAVA A ZHUTNĚNÍ Edef,2>70 MPa | |
| ŠTĚRKODRŤ min. ŠDB | 150 mm ČSN EN 13285 (ČSN 736126-1) |
| ÚPRAVENÁ A ZHUTNĚNÁ PLÁŇ Edef,2>45 MPa | |
| CELKEM | 420 mm |

### C NOVÝ CHODNÍK S KRYTEM Z BETONOVÉ ZÁMKOVÉ DLÁŽBY

| | |
|---|---|
| BETONOVÁ ZÁMKOVÁ DLAŽBA DL | 60 mm ČSN 736131-1 |
| KLADECÍ VRSTVA ZE ŠTĚRKODRTI ŠD | 40 mm ČSN EN 13285 (ČSN 736126-1) |
| ÚPRAVA A ZHUTNĚNÍ Edef,2>50 MPa | |
| ŠTĚRKODRŤ min. ŠDB | 150 mm ČSN EN 13285 (ČSN 736126-1) |
| UPRAVENÁ A ZHUTNĚNÁ PLÁŇ Edef,2>30 MPa | |
| CELKEM | 250 mm |

| | | | |
|---|---|---|---|
| VYPRACOVAL | Ing. Aleš Novotný | PROJEKTOVÝ ATELIÉR A.D.S. Rokycany s.r.o. tel.777640318, 777591981 Smetanova 47, Rokycany 33701 | |
| KONTROLOVAL | Ing. Aleš Novotný | | |
| INVESTOR | Obec Mešno, IČ: 18243673 Mešno 29, 33843 Mešno | | |
| AKCE | Úprava průjezdního úseku silnice II/117, návsi a místní komunikace K Trati, obec Mešno | číslo zakázky | 35/2015 |
| | | měřítko | 1:50 |
| | | datum | 11/2015 |
| VÝKRES | Vzorové příčné řezy | č. výkr. D.4 | č. paré |

TATO DOKUMENTACE JE DUŠEVNÍM MAJETKEM FIRMY A.D.S. ROKYCANY S.R.O. NESMÍ BÝT POUŽITA A KOPÍROVÁNA TŘETÍ OSOBOU, JÍ PŘEDÁNA ČI JINAK S NÍ NAKLÁDÁNO BEZ PÍSEMNÉHO POVOLENÍ.