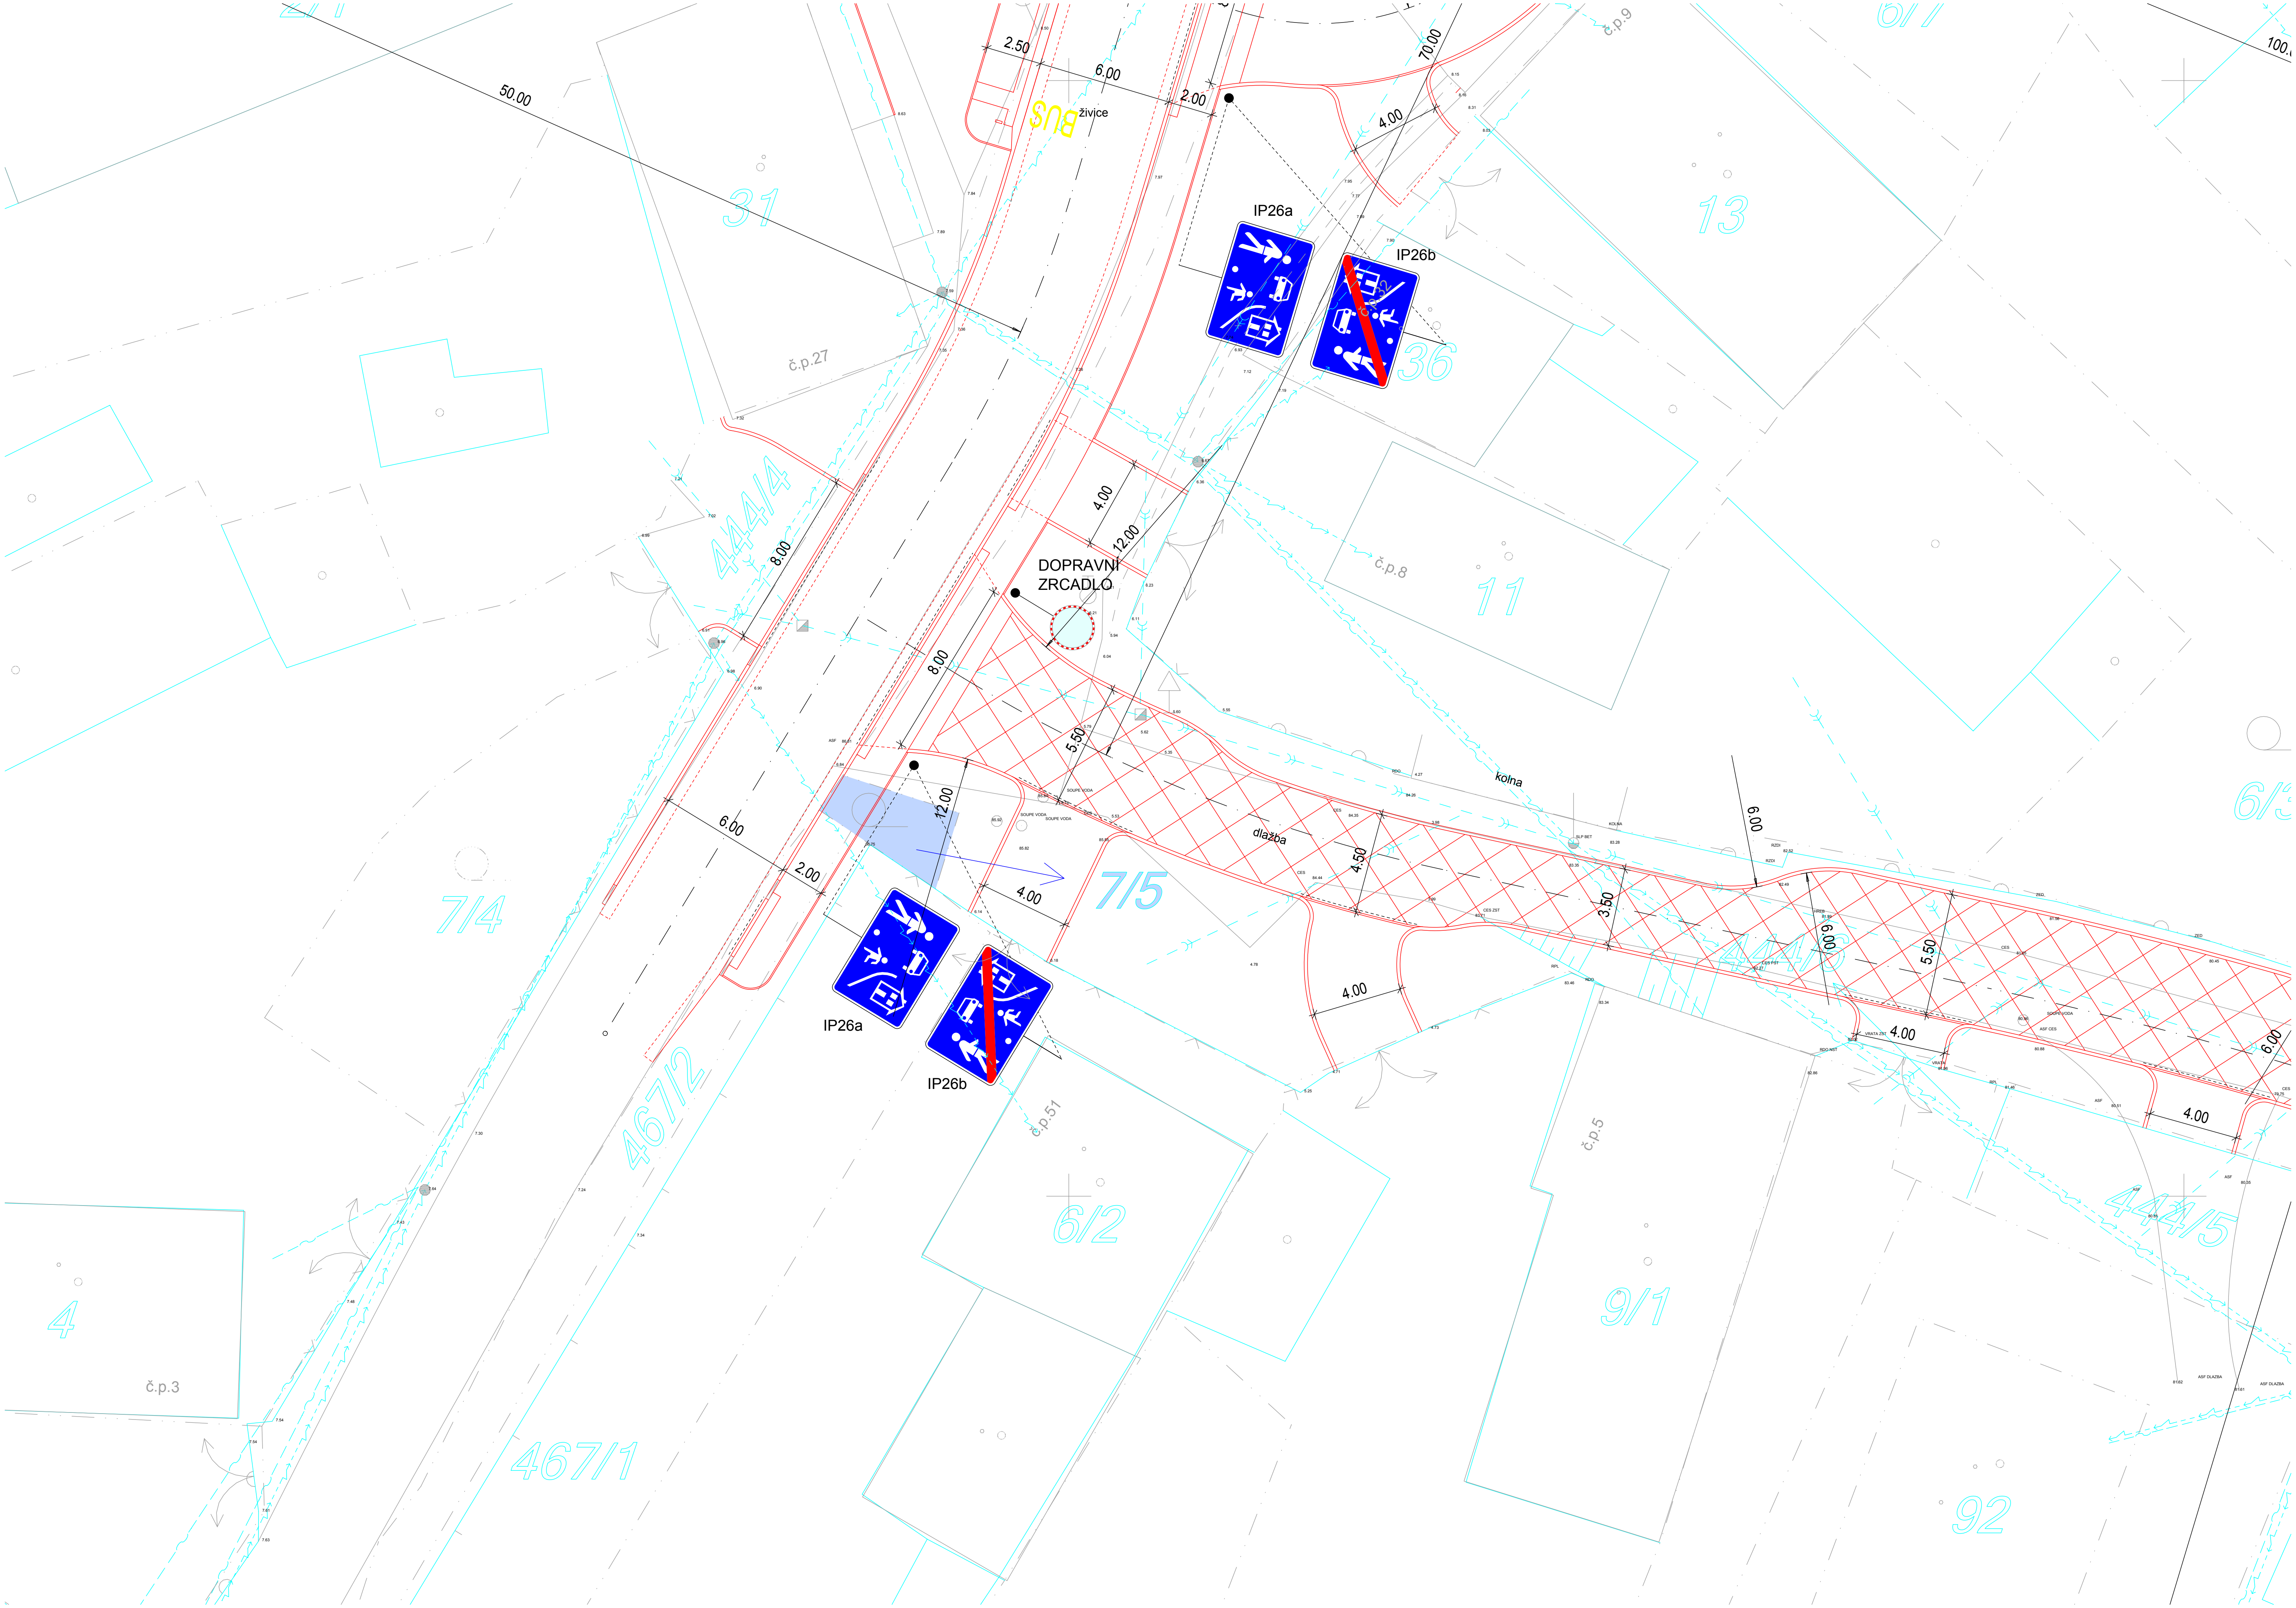
2.50
6.00
2.00
70.00
BUS
živice
50.00
31
4.00
13
č.p.9
IP26a
IP26b
36
č.p.27
444/4
8.00
4.00
12.00
DOPRAVNÍ
ZRCADLO
č.p.8
11
8.00
5.50
12.00
kolna
6.00
6.00
2.00
7/4
4.00
7/5
dlažba
4.50
3.50
6.00
5.50
4.00
4.00
4.00
6.00
4.00
IP26a
IP26b
467/2
č.p.51
6/2
č.p.5
9/1
444/5
4
č.p.3
467/1
92
6/3
6/7
100.