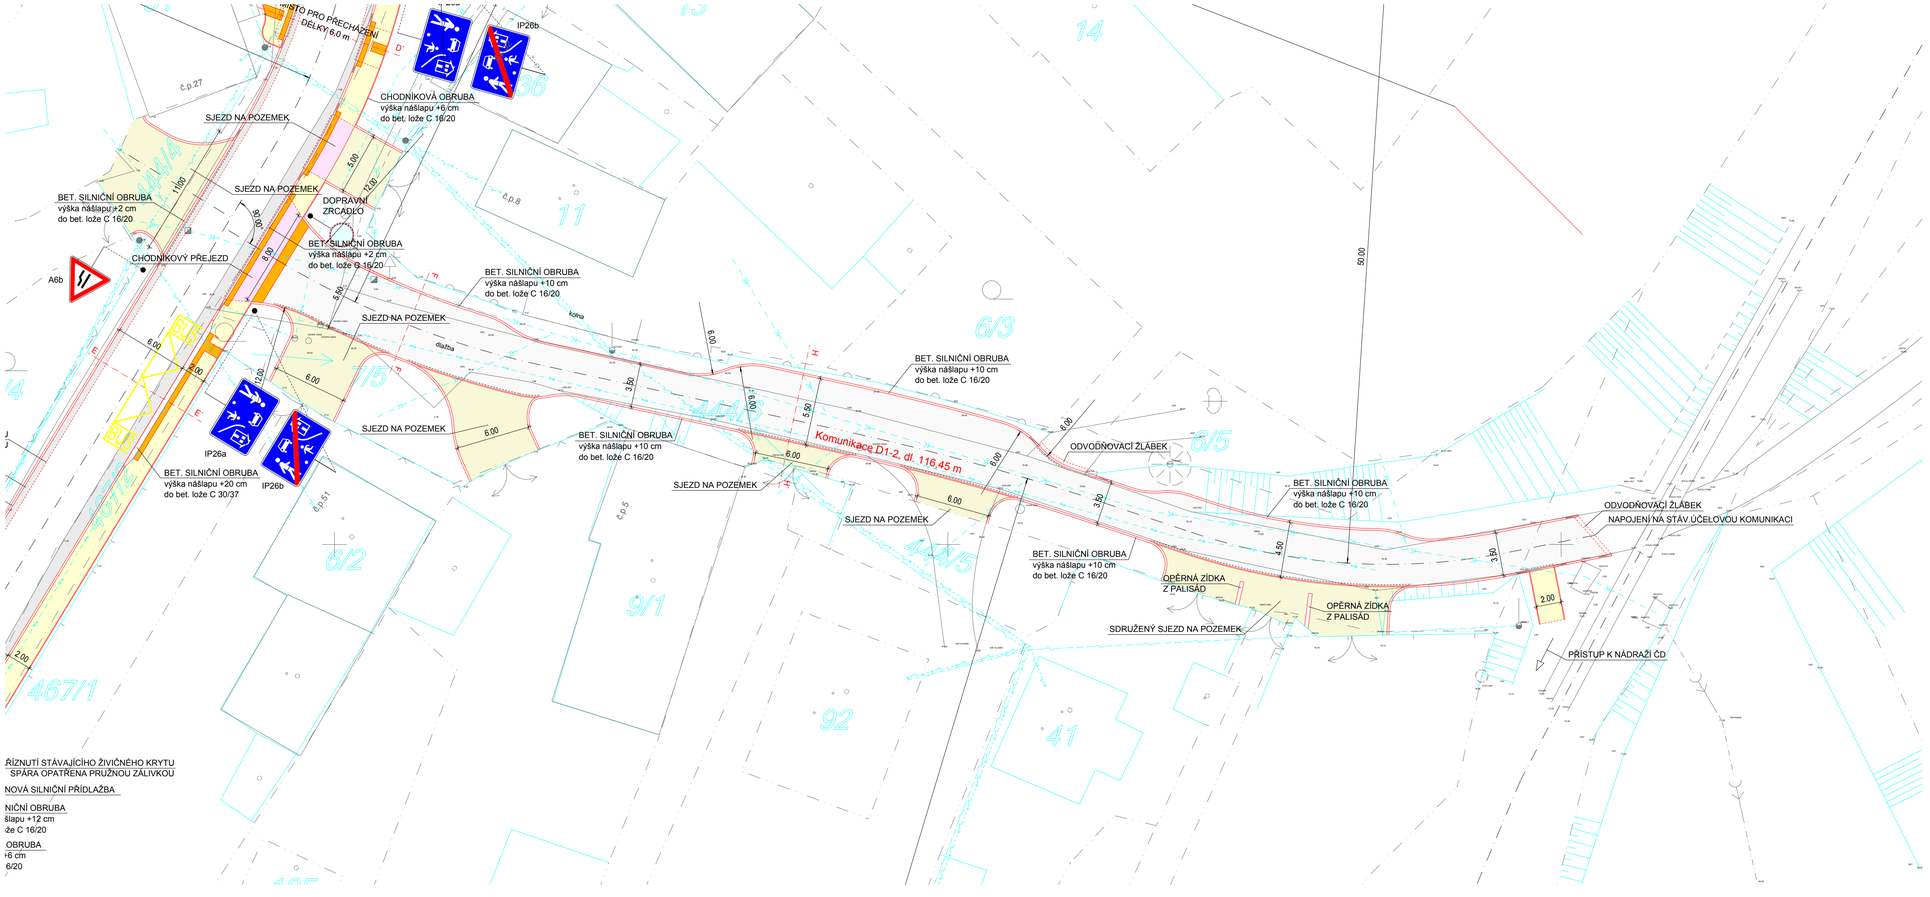

ŘÍZNUTÍ STÁVAJÍCÍHO ŽIVIČNÉHO KRYTU
SPÁRA OPATŘENA PRUŽNOU ZÁLIVKOU

NOVÁ SILNIČNÍ PŘÍDLAŽBA

NIČNÍ OBRUBA
šlapu +12 cm
že C 16/20

OBRUBA
+6 cm
6/20

LEGENDA :

- STÁVAJÍCÍ STAV
- STÁVAJÍCÍ OPLOCENÍ
- STÁVAJÍCÍ HRANICE POZEMKŮ dle KN
- NAVRŽENÉ ÚPRAVY
- NÁJEZDOVÝ OBRUBNÍK SNÍŽENÝ na + 2 cm
- STÁVAJÍCÍ VZDUŠNÝ SDĚLOVACÍ KABEL Telefónica O2
- STÁVAJÍCÍ ZEMNÍ ELEKTRICKÉ VEDENÍ NN
- STÁVAJÍCÍ VZDUŠNÉ ELEKTRICKÉ VEDENÍ NN
- STÁVAJÍCÍ DEŠŤOVÁ KANALIZACE
- STÁVAJÍCÍ VODOVOD
- UV... DEŠŤOVÁ ULIČNÍ VPUSŤ
- 804/20 ČÍSLO POZEMKU dle KN

- DOPLNĚNÍ KOMUNIKACE (ASFALTOVÝ BETON)
- NOVÉ KOMUNIKACE (ZÁMKOVÁ BETONOVÁ DLAŽBA 8 cm)
- SJEZDY (ZÁMKOVÁ BETONOVÁ DLAŽBA 8 cm)
- PARKOVACÍ STÁNÍ (ZÁMKOVÁ BETONOVÁ DLAŽBA 8 cm)
- CHODNÍKOVÝ PŘEJEZD (ZÁMKOVÁ BETONOVÁ DLAŽBA 8 cm)
- NOVÉ ZATRAVNĚNÉ PLOCHY
- CHODNÍKY A OSTATNÍ NEPOJÍŽDĚNÉ PLOCHY (ZÁMKOVÁ BETONOVÁ DLAŽBA 6 cm)
- OSTATNÍ PLOCHY

PŘED ZAPOČETÍM VÝKOPOVÝCH PRACÍ JE NUTNÉ PŘESNĚ VYTÝČIT STÁVAJÍCÍ INŽENÝRSKÉ SÍTĚ OD JEDNOTLIVÝCH SPRÁVCŮ.

VYPRACOVAL	Ing. Aleš Novotný, Ing. Oldřich Dienstbier	PROJEKTOVÝ ATELIÉR A.D.S. Rokycany s.r.o. tel.777640318, 777591981 Smetanova 47, Rokycany 33701	
KONTROLOVAL	Ing. Aleš Novotný		
INVESTOR	Obec Mešno, IČ: 18243673 Mešno 29, 33843 Mešno		
AKCE	Úprava průjezdního úseku silnice II/117, návsi a místní komunikace K Trati, obec Mešno	číslo zakázky	35/2015
		měřítko	1:250
		datum	11/2015
VÝKRES	Podrobná situace úpravy 2/2	č. výkr. D.4	č. paré

TATO DOKUMENTACE JE DUŠEVNÍM MAJETKEM FIRMY A.D.S. ROKYCANY S.R.O. NESMÍ BÝT POUŽITA A KOPÍROVÁNA TŘETÍ OSOBOU, JÍ PŘEDÁNA ČI JINAK S NÍ NAKLÁDÁNO BEZ PÍSEMNÉHO POVOLENÍ.