


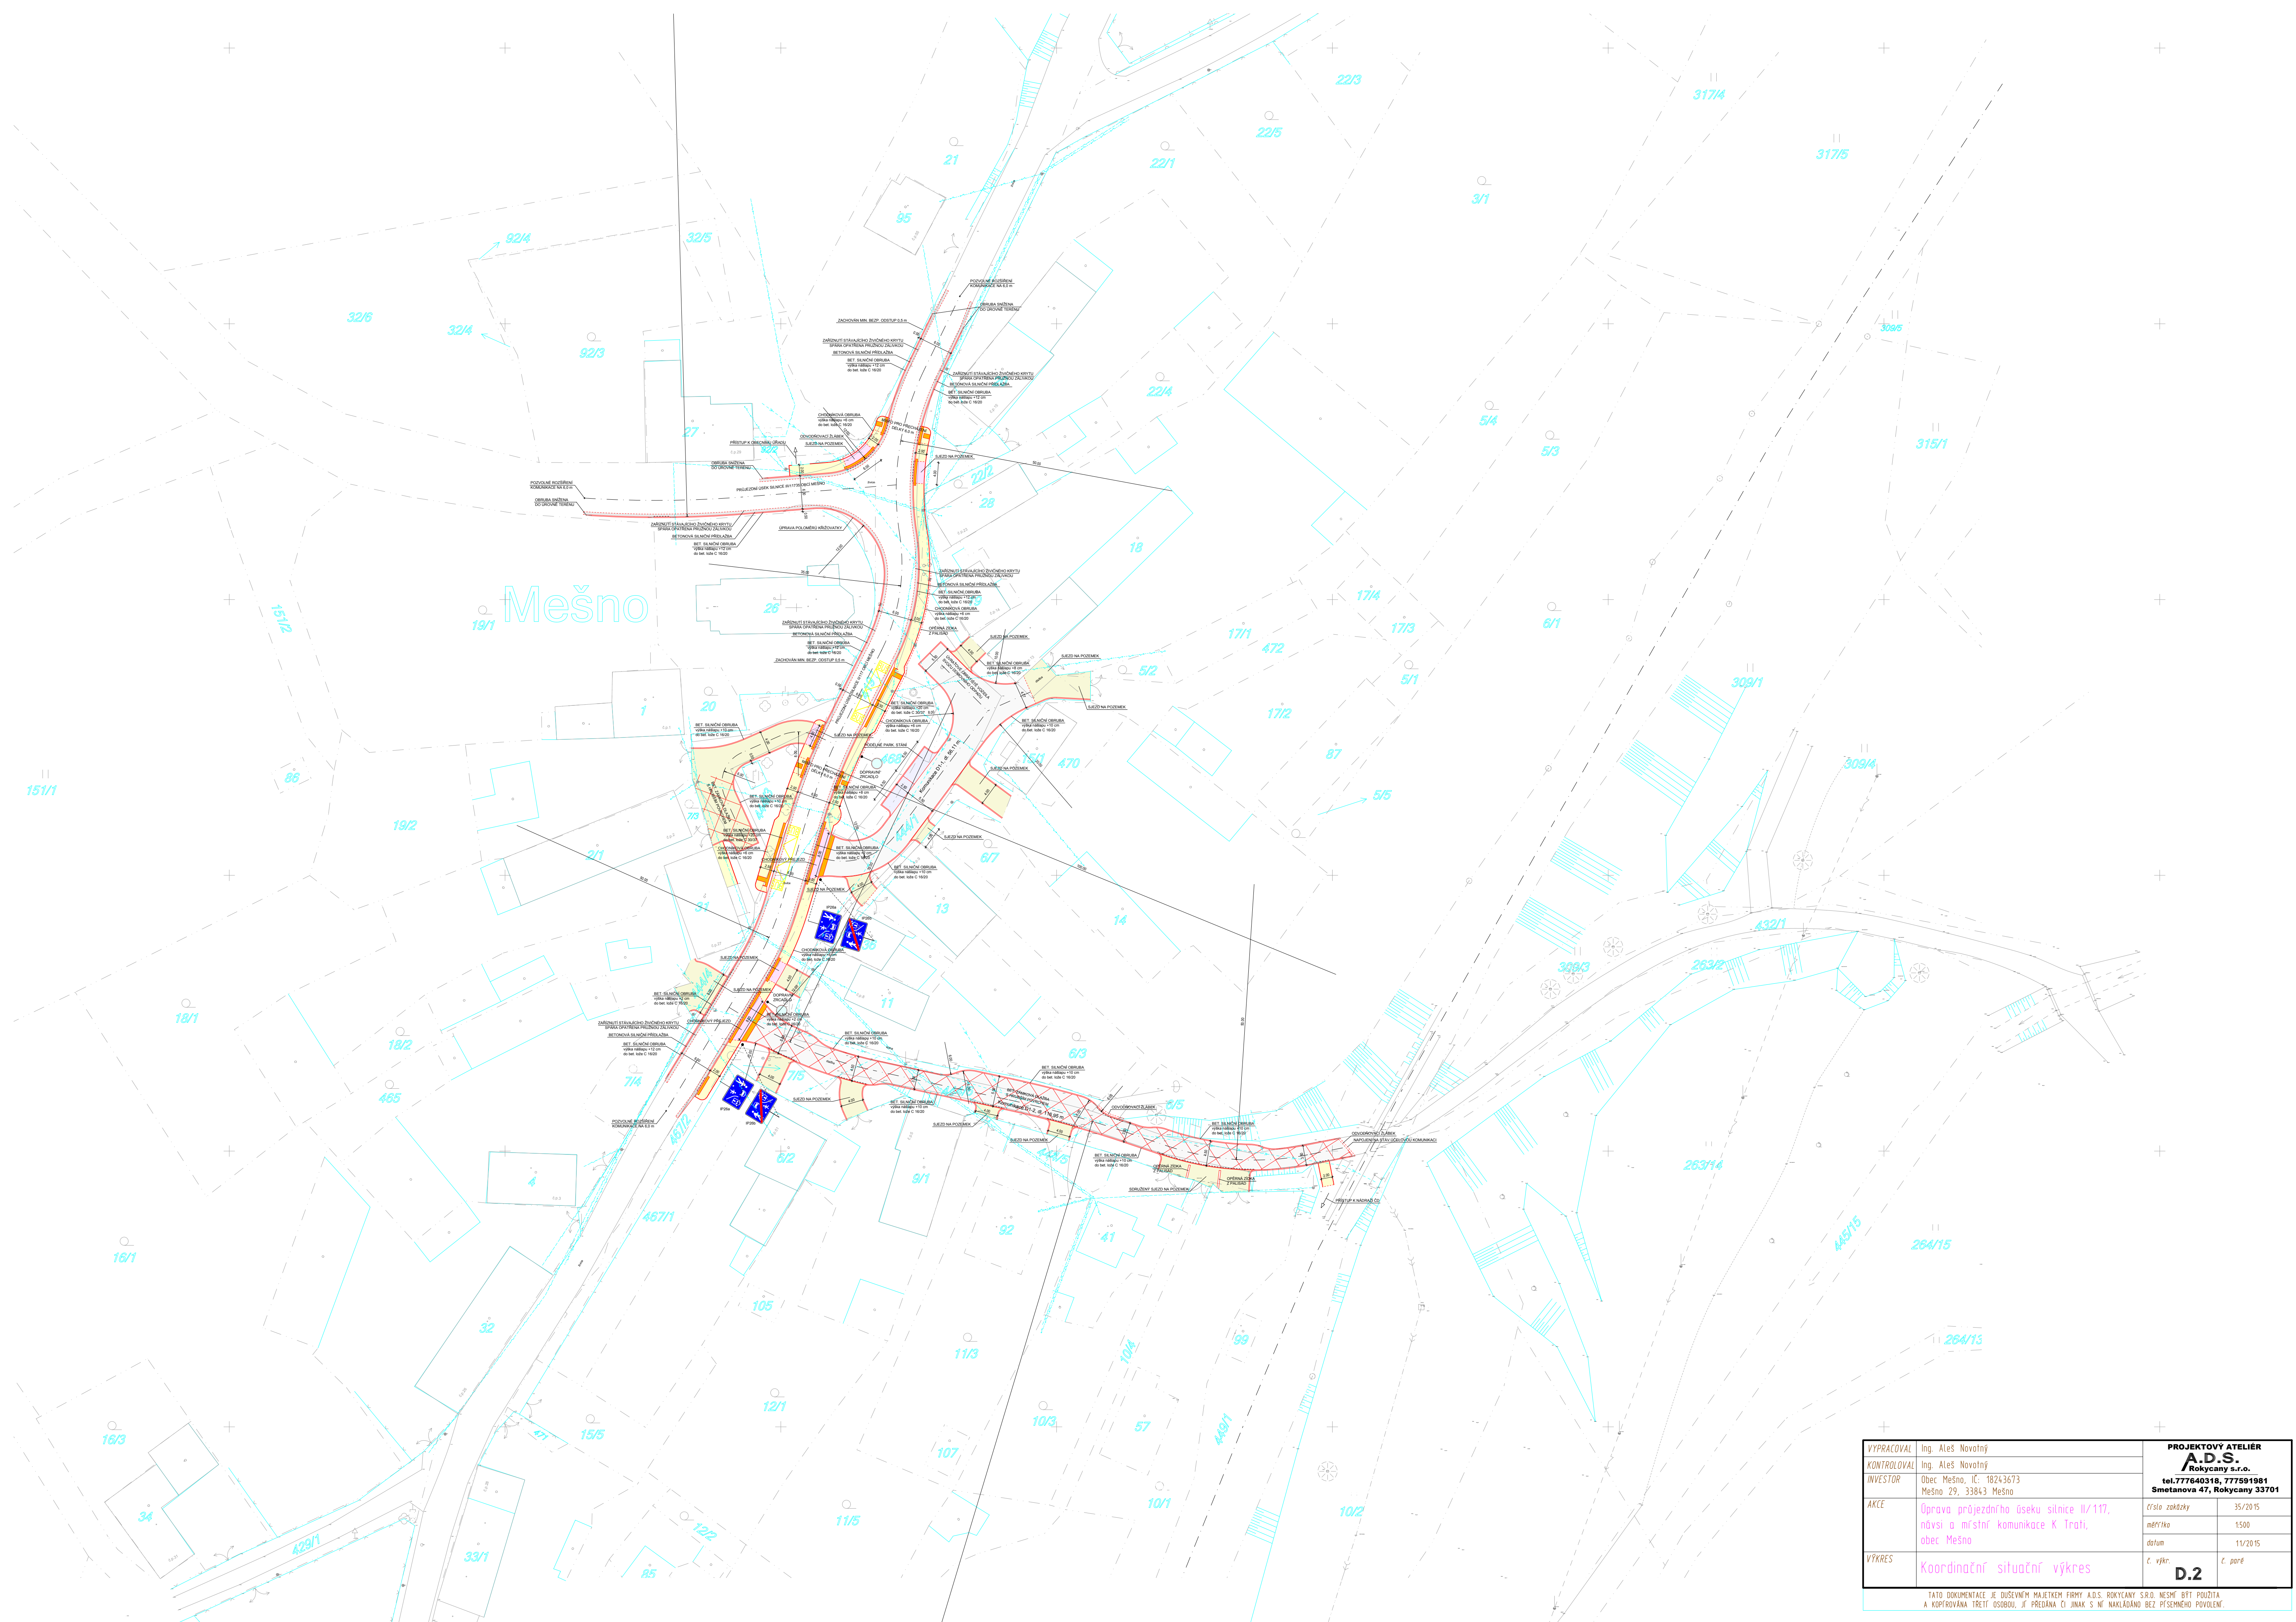

VYPRACOVAL	Ing. Aleš Novotný	PROJEKTOVÝ ATELIER A.D.S. Rokycany s.r.o. tel. 777640318, 777591981 Smetanova 47, Rokycany 33701	
KONTROLOVAL	Ing. Aleš Novotný		
INVESTOR	Obec Mešno, IČ: 18243673 Mešno 29, 33843 Mešno		
AKCE	Úprava průjezdního úseku silnice II/117, návrh a místní komunikace K Trati, obec Mešno	číslo zakázky	35/2015
VÝKRES	Koordinátní situační výkres	měřítko	1:500
		datum	11/2015
		č. výkř.	D.2
TATO DOKUMENTACE JE DUŠEVNÍM MAJETKEM FIRMY A.D.S. ROKYCANY S.R.O. NESMÍ BÝT POUŽITA A KOPÍROVÁNA TŘETÍ OSOBOU, JIŽ PŘEDÁNA CI JINAK S NÍ NAKLÁDANO BEZ PÍSEMNÉHO POVOLENÍ.			