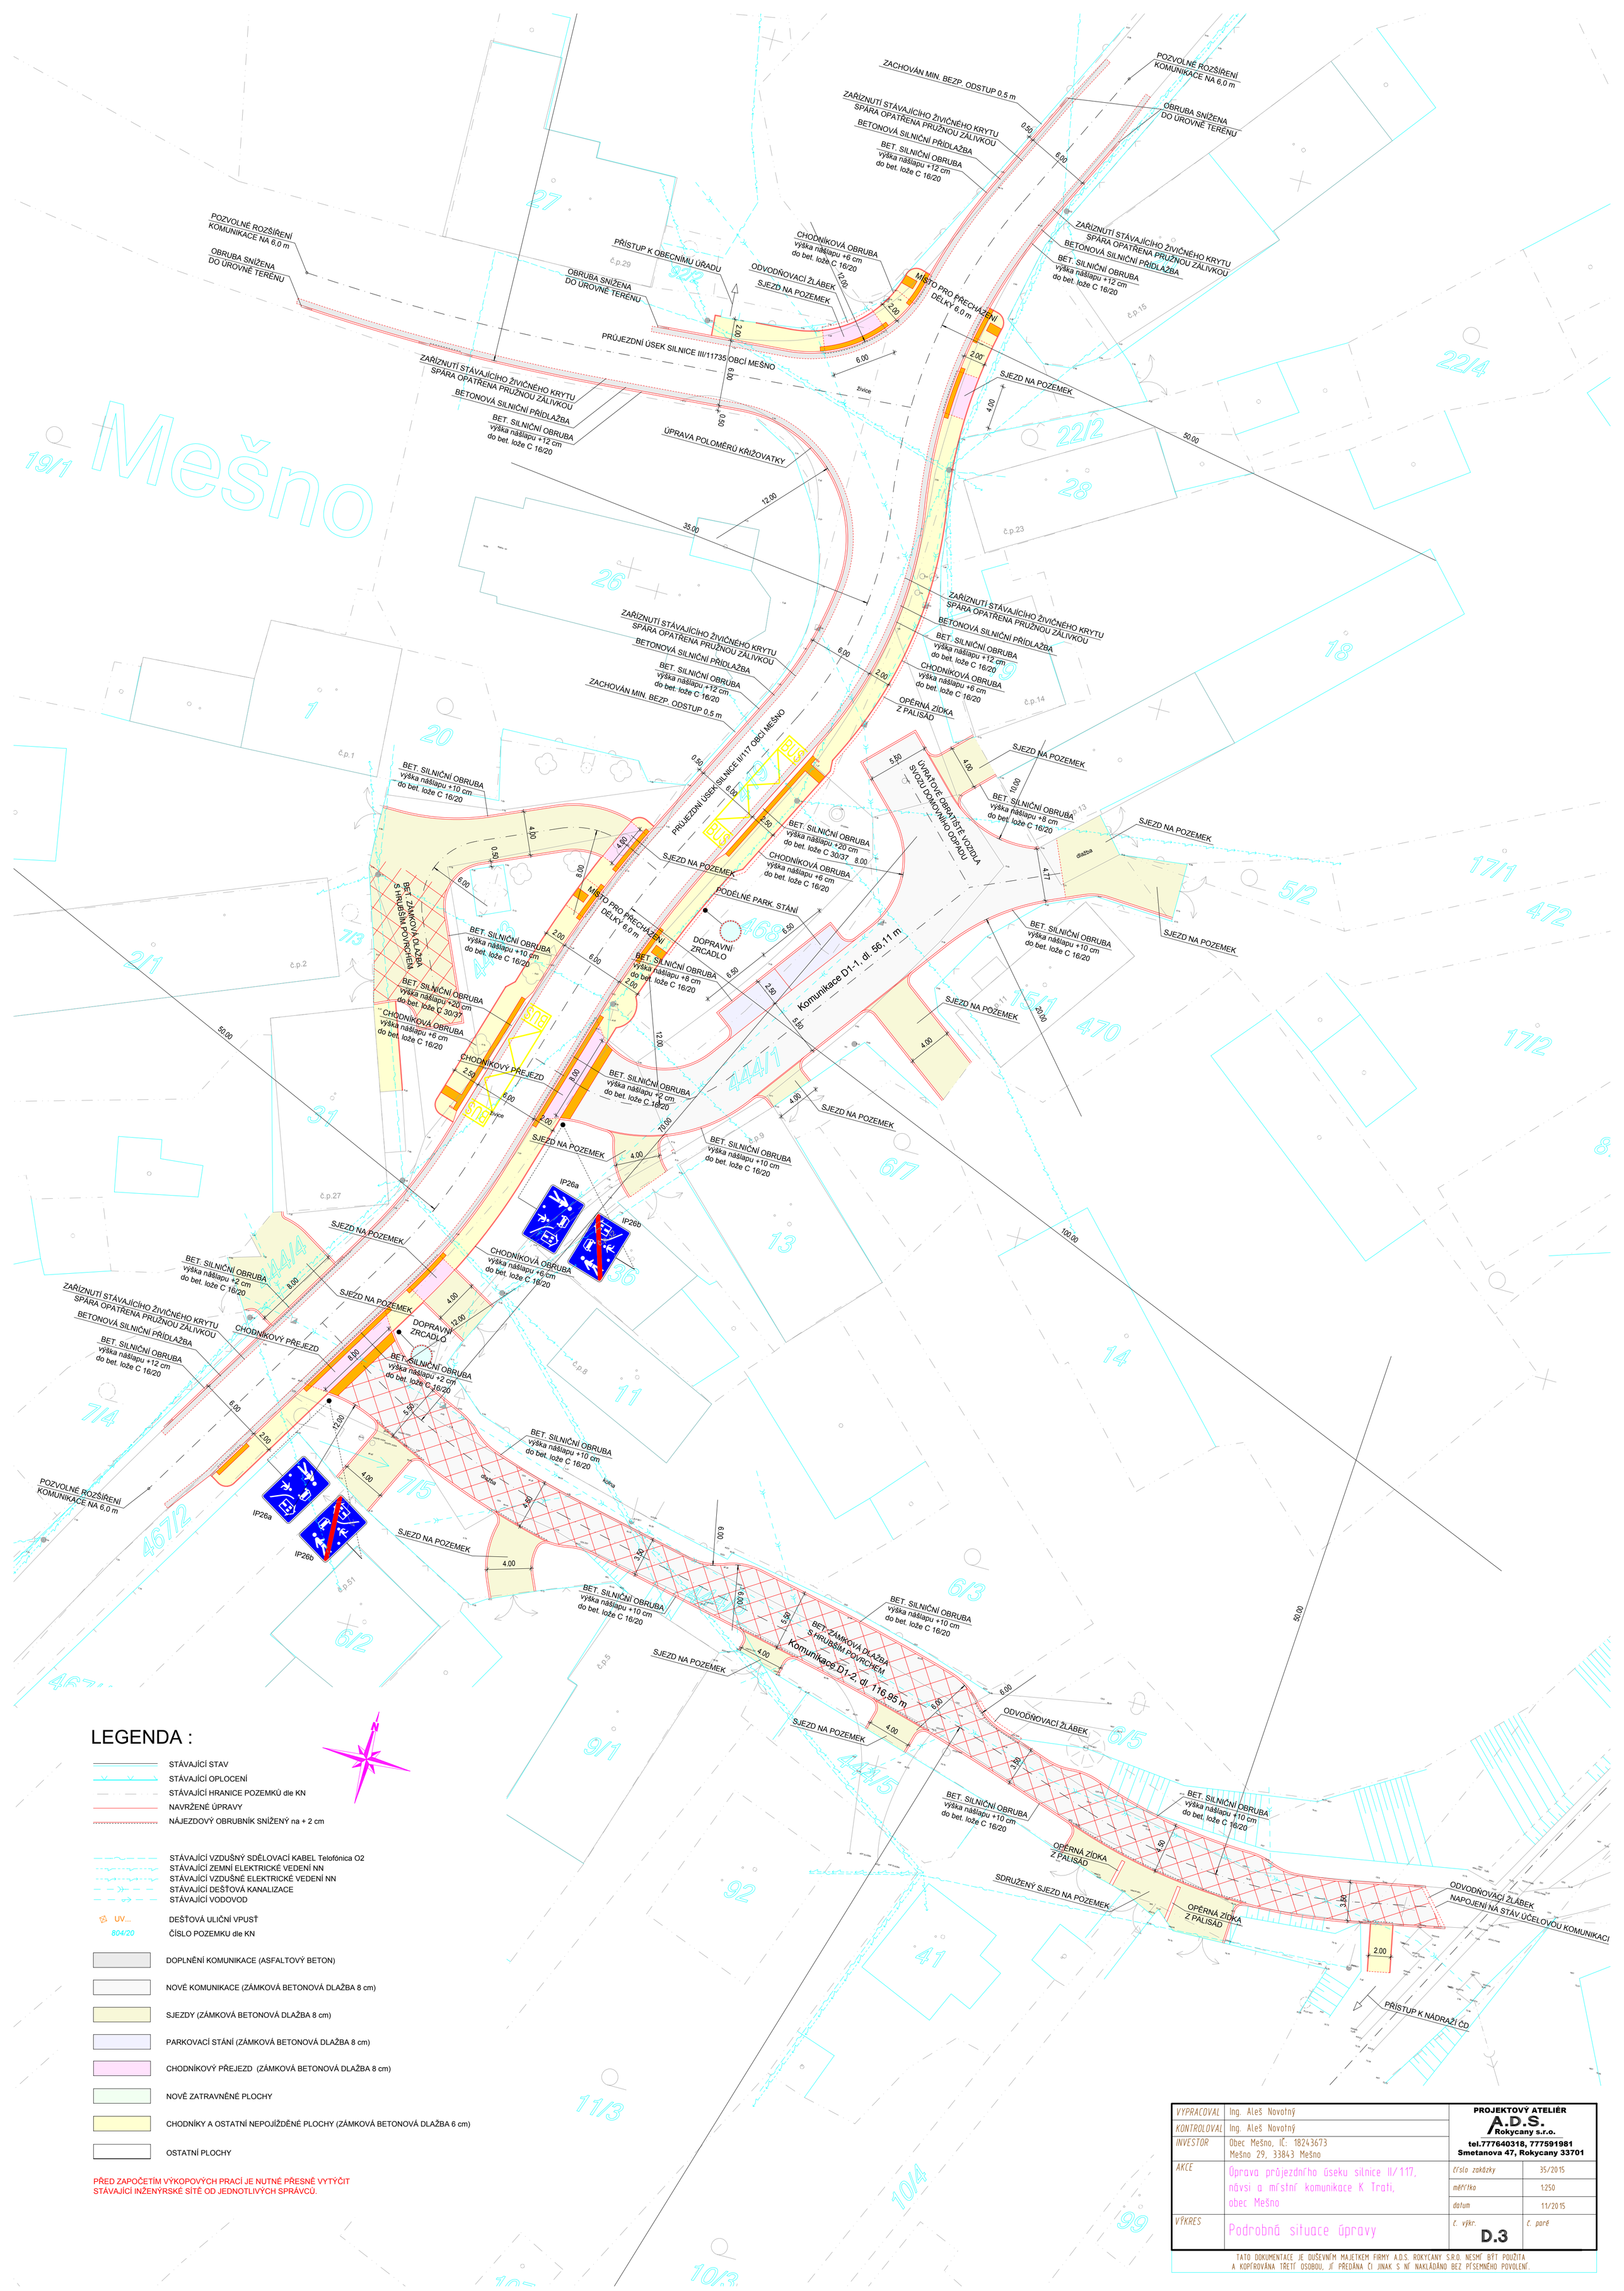


VYPRACOVAL	Ing. Aleš Novotný	PROJEKTOVÝ ATELIÉR A.D.S. Rokycany s.r.o. tel.777640318, 777591981 Smetanova 47, Rokycany 33701	
KONTROLOVAL	Ing. Aleš Novotný		
INVESTOR	Obec Mešno, IČ: 18243673 Mešno 29, 33843 Mešno		
AKCE	Úprava průjezdního úseku silnice II/117, návsi a místní komunikace K Trati, obec Mešno	číslo zakázky	35/2015
		měřítko	1:250
		datum	11/2015
VÝKRES	Podrobná situace úpravy	č. výkr. D.3	č. paré

TATO DOKUMENTACE JE DUŠEVNÍM MAJETKEM FIRMY A.D.S. ROKYCANY S.R.O. NESMÍ BÝT POUŽITA A KOPÍROVÁNA TŘETÍ OSOBOU, JÍ PŘEDÁNA ČI JINAK S NÍ NAKLÁDÁNO BEZ PÍSEMNÉHO POVOLENÍ.