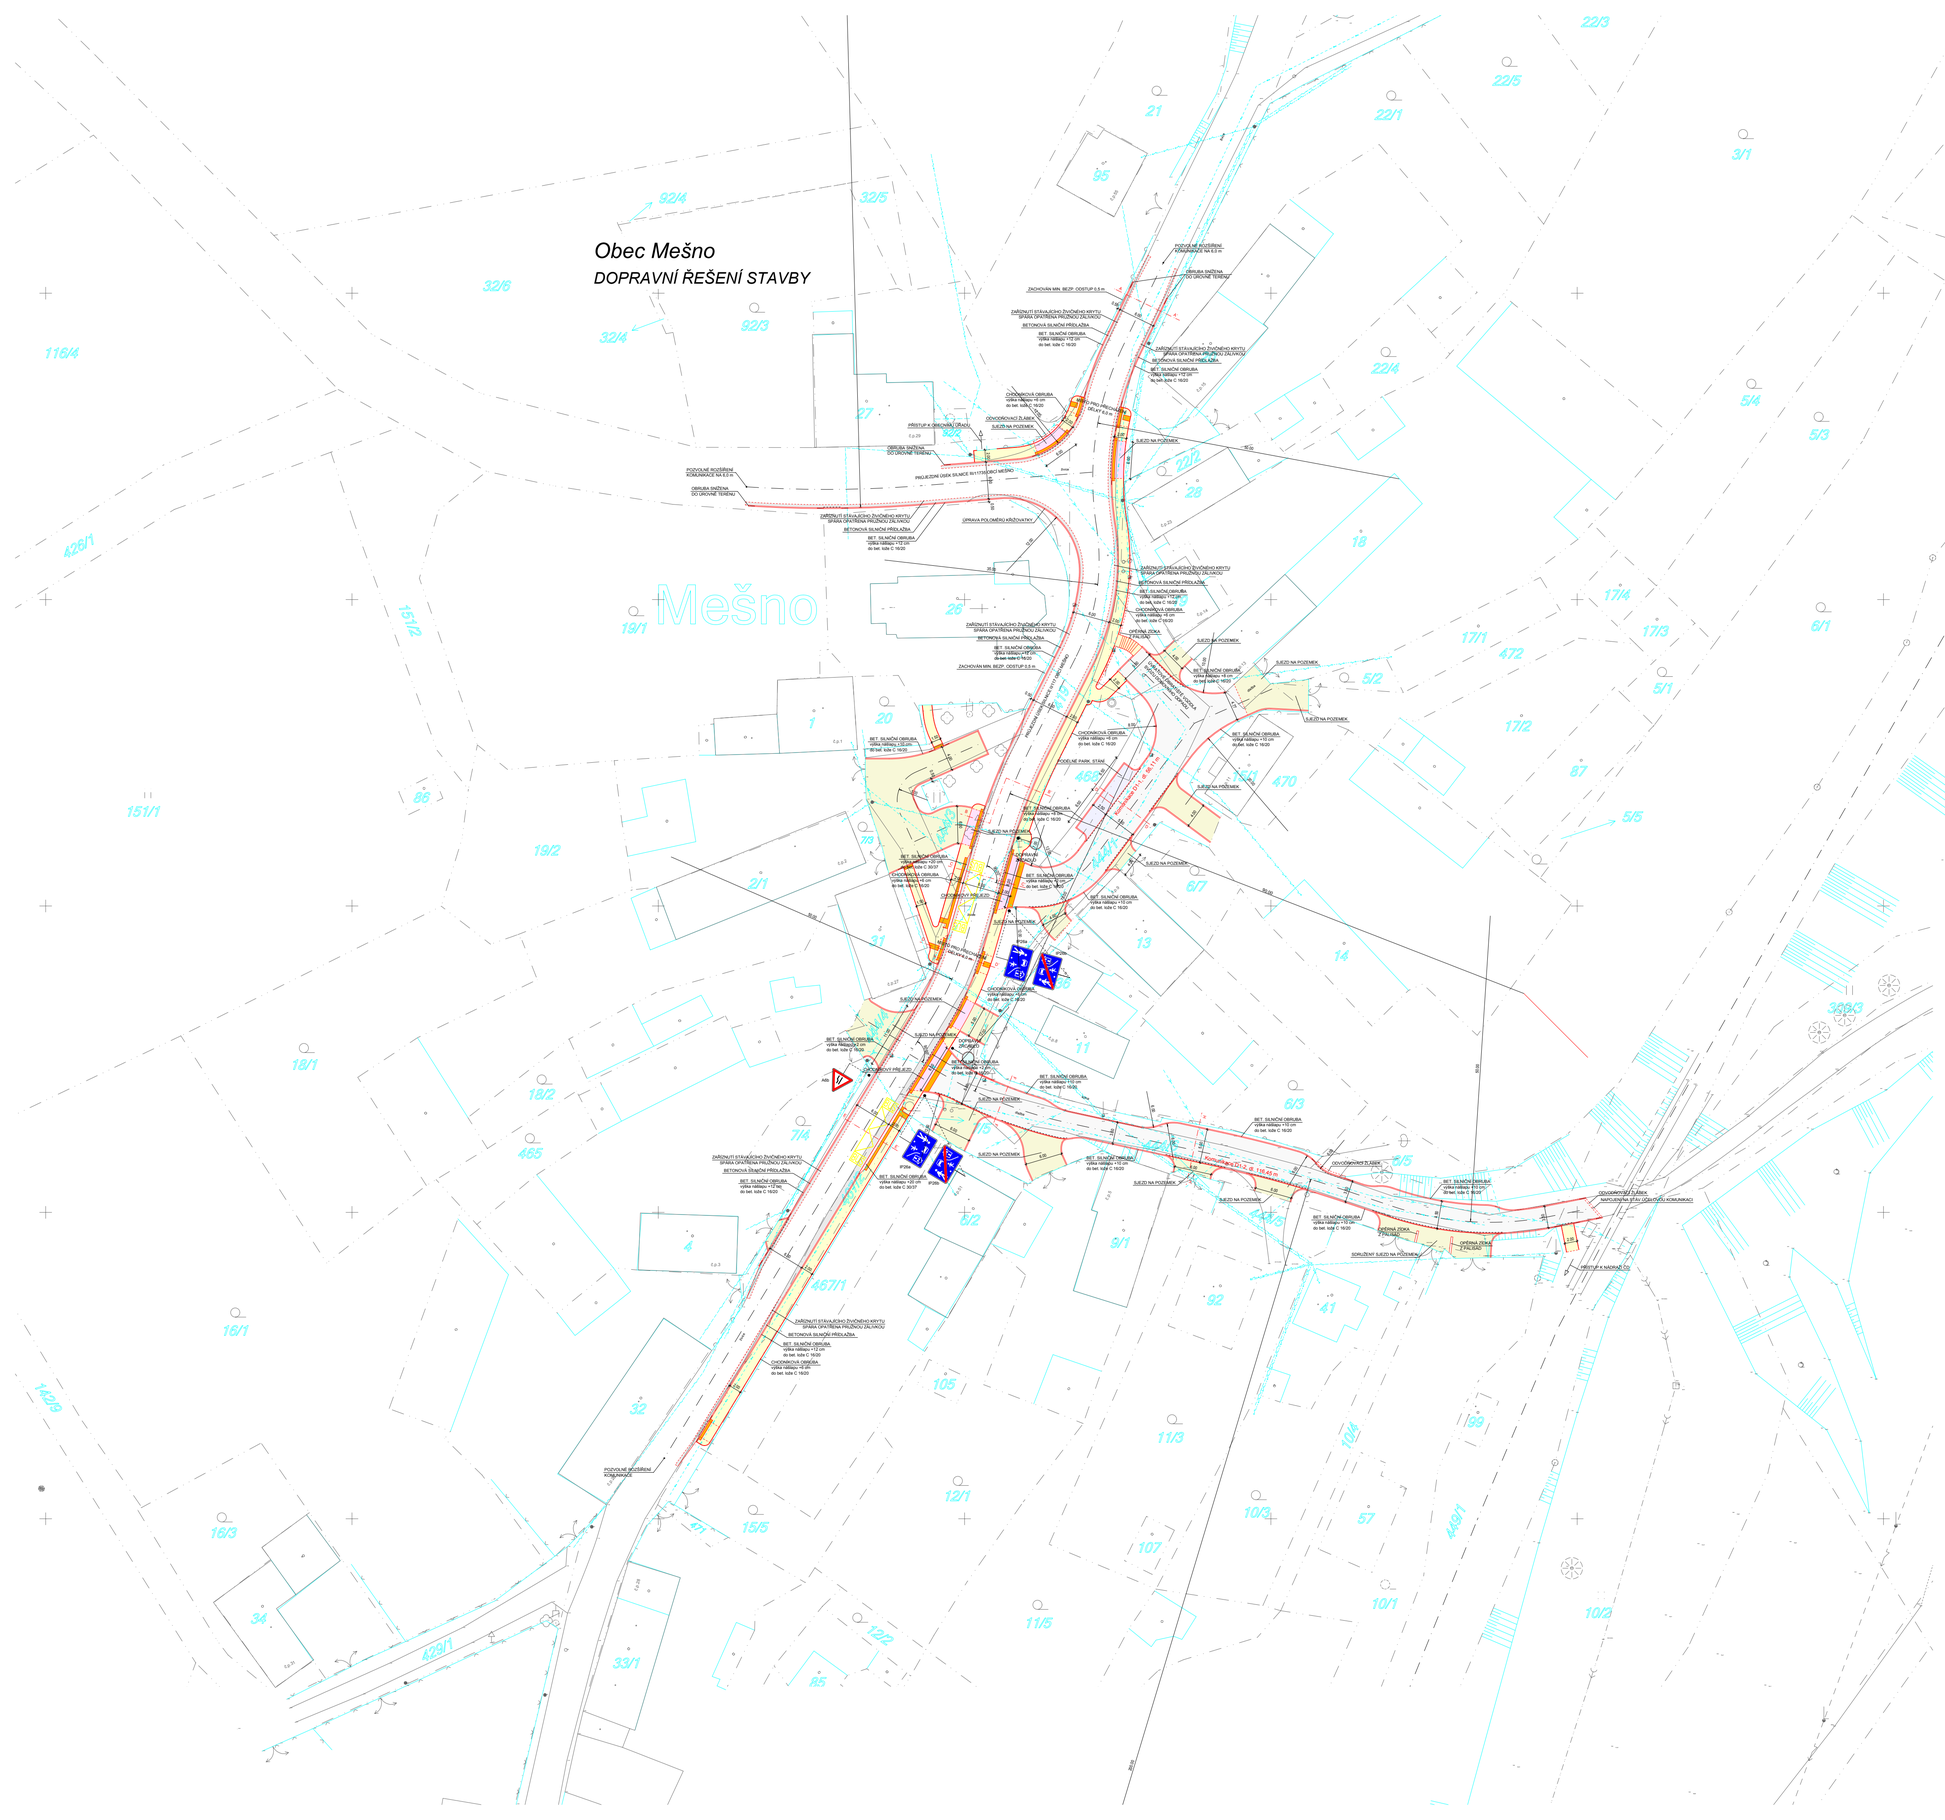
Obec Mešno

DOPRAVNÍ ŘEŠENÍ STAVBY

Mešno


