


Obec Mešno

DOPRAVNÍ ŘEŠENÍ STAVBY

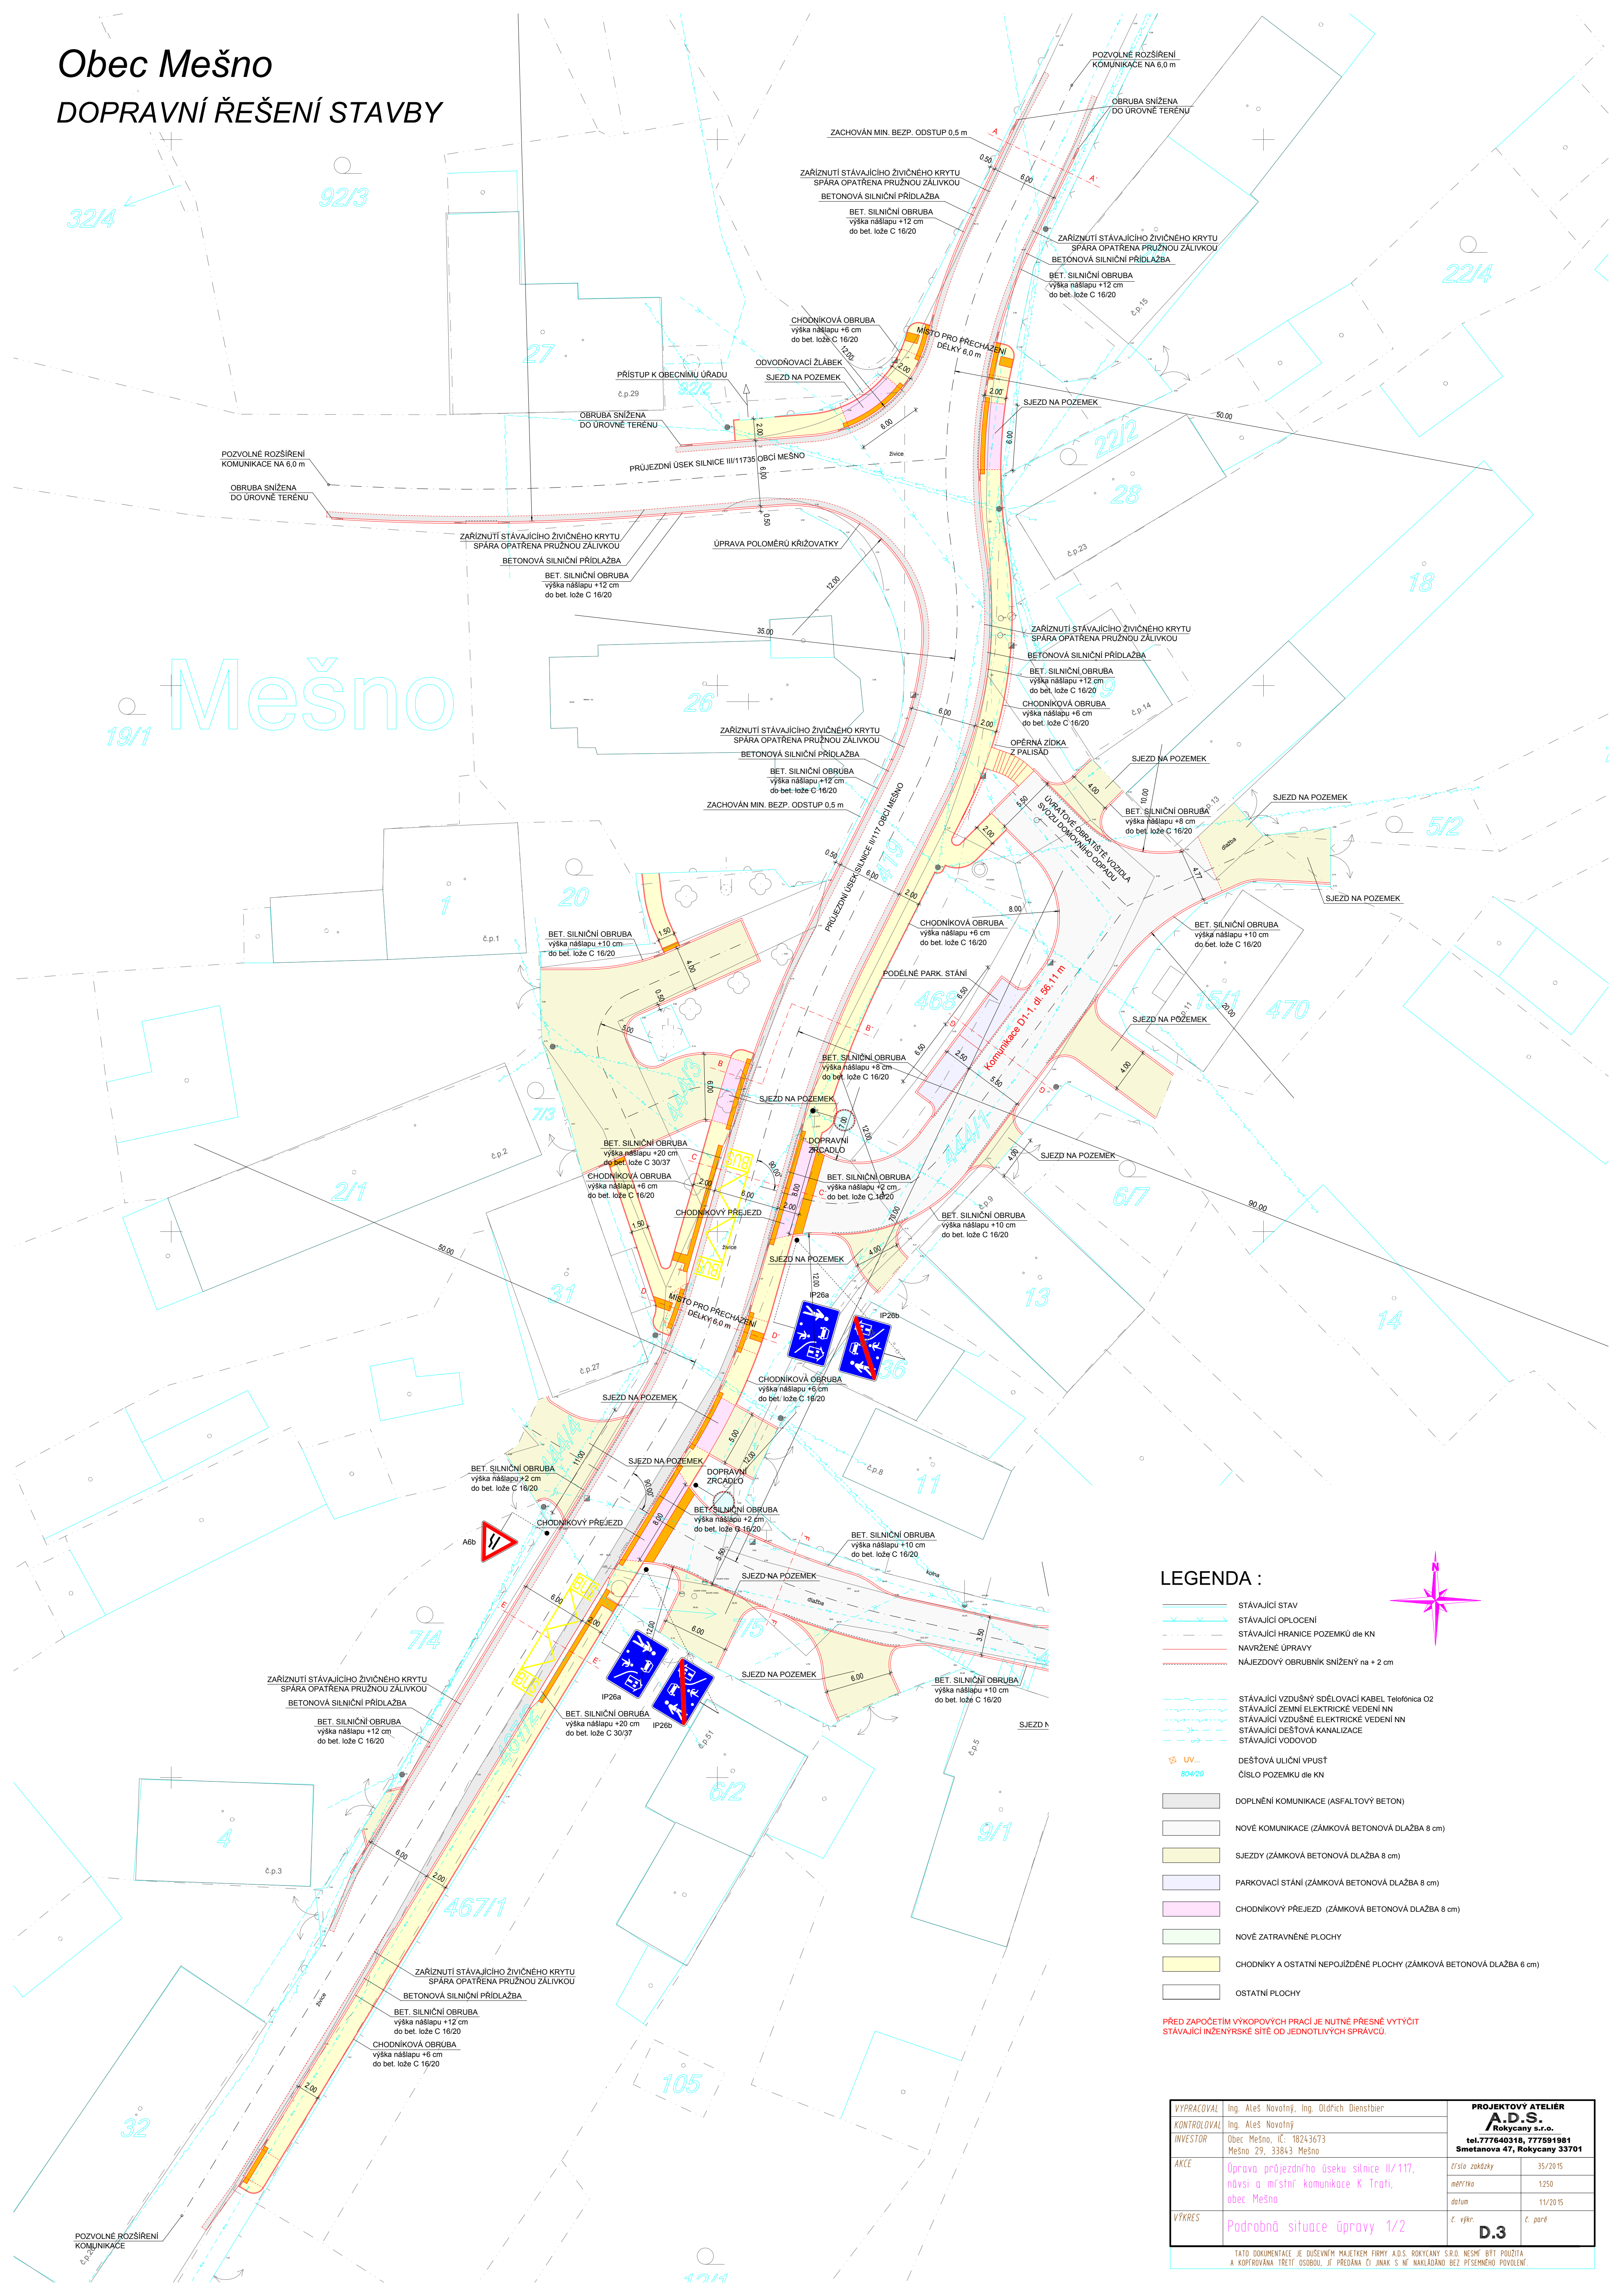

LEGENDA :

- STÁVAJÍCÍ STAV
- STÁVAJÍCÍ OPLOCENÍ
- STÁVAJÍCÍ HRANICE POZEMKŮ dle KN
- NAVŘZENÉ ÚPRAVY
- NÁJEZDOVÝ OBRUBNÍK SNIŽENÝ na + 2 cm
- STÁVAJÍCÍ VZDUŠNÝ SDĚLOVACÍ KABEL Telefonica O2
- STÁVAJÍCÍ ZEMNÍ ELEKTRICKÉ VEDENÍ NN
- STÁVAJÍCÍ VZDUŠNÉ ELEKTRICKÉ VEDENÍ NN
- STÁVAJÍCÍ DEŠŤOVÁ KANALIZACE
- STÁVAJÍCÍ VODOVOD
- UV... 804/20
- DEŠŤOVÁ ULIČNÍ VPUSŤ
- ČÍSLO POZEMKŮ dle KN
- DOPLNĚNÍ KOMUNIKACE (ASFALTOVÝ BETON)
- NOVÉ KOMUNIKACE (ZÁMKOVÁ BETONOVÁ DLAŽBA 8 cm)
- SJEZDY (ZÁMKOVÁ BETONOVÁ DLAŽBA 8 cm)
- PARKOVACÍ STÁNÍ (ZÁMKOVÁ BETONOVÁ DLAŽBA 8 cm)
- CHODNÍKOVÝ PŘEJEZD (ZÁMKOVÁ BETONOVÁ DLAŽBA 8 cm)
- NOVÉ ZATRAVNĚNÉ PLOCHY
- CHODNÍKY A OSTATNÍ NEPOUŽÍDĚNÉ PLOCHY (ZÁMKOVÁ BETONOVÁ DLAŽBA 6 cm)
- OSTATNÍ PLOCHY

PŘED ZAPOČÍTÍM VÝKOPOVÝCH PRACÍ JE NUTNÉ PŘESNĚ VYTÝČIT STÁVAJÍCÍ INŽENÝRSKÉ SÍTĚ OD JEDNOTLIVÝCH SPRÁVCŮ.

VYPRACOVAL	Ing. Aleš Novotný, Ing. Oldřich Dienstbier	PROJEKTOVÝ ATÉLIÉR A.D.S. Rokycany s.r.o.	
KONTROLOVAL	Ing. Aleš Novotný	Obec Mešno, IČ: 18243673 Mešno 29, 33843 Mešno	
INVESTOR		číslo zakázky	35/2015
AKCE	Úprava průjezdního úseku silnice II/117, návrh a místní komunikace K Trati, obec Mešno	měřítko	1:250
VÝKRES	Podrobná situace úpravy 1/2	datum	11/2015
		č. výkr.	D.3
TATO DOKUMENTACE JE SOUŠEJNÝM MAJETKEM FIRMY A.D.S. ROKYCANY S.R.O. NESMÍ BÝT POUŽITA A KOPÍROVÁNA TŘETÍ OSOBOU, JÍ PŘEDÁNA CI JINAK S NÍ NAKLÁDANO BEZ PÍSEMNÉHO POVOLENÍ.			